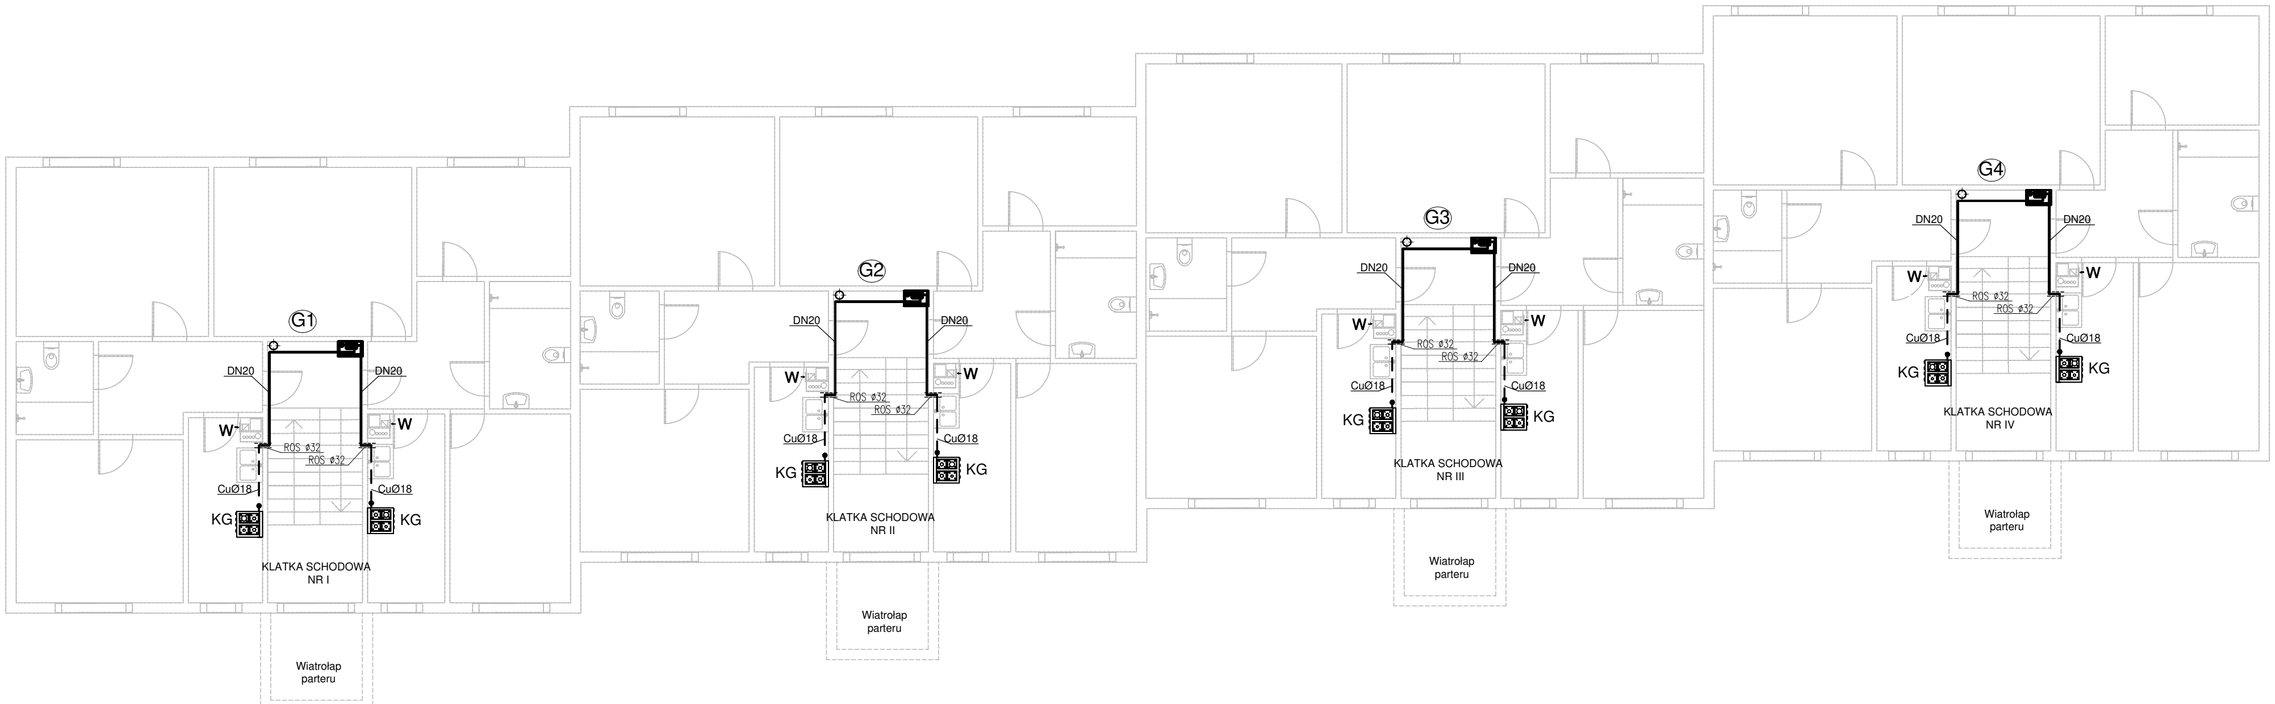


UWAGA:
- Poziomy w piwnicy oraz piony i instalację w obrębie klatki schodowej wykonać z rur stalowych czarnych bezszwowych łączonych przez spawanie
- Instalacja mieszkaniowe wykonać z rur miedzianych przeznaczonych do gazu łączonych przez kształtki zaprasowywane atestowane do gazu
- Pod pionami gazowymi montować kurki gazowe kołnierzowe
- Przed urządzeniami gazowymi - kuchenkami 4-palnikowymi należy zamontować kurek gazowy DN15 oraz filtr siatkowy do gazu DN15
- Instalację stalową zabezpieczyć antykorozyjnie
- Poziome odcinki instalacji gazowych powinny być usytuowane w odległości co najmniej 0,1 m powyżej innych przewodów instalacyjnych
- Przewody instalacji gazowej krzyżujące się z innymi przewodami instalacyjnymi powinny być od nich oddalone co najmniej o 0,02 m
- Rozstaw uchwytów dla przewodów gazowych nie powinien być mniejszy niż:
*1,5m dla rur średnicy < 40 mm
* 2,0m dla rur ≥ 40mm
*3,0m na długich odcinkach prostych bez załamań
*na przewodach pionowych rozstaw uchwytów nie powinien być mniejszy niż 2,5m
- Gazomierze należy instalować w przedziale wysokości od 0,3 m do 1,8 m od poziomu podłogi do spodu gazomierza
- Na ostatniej kondygnacji wybić otwór i zamontowac kratkę wentylacyjną wywiewną

## OZNACZENIA

| | |
|---|---|
| ——— | - proj. instalacja gazowa w piwnicy i na klatce schodowej (stal czarna bezszwowa spawana) |
| – – – | - proj. instalacja gazowa mieszkaniowa (miedź zaciskowa z atestem do gazu) |
| G3 | - proj. pion gazowy (stal czarna bezszwowa spawana) |
| KG | - istniejąca kuchenka gazowa 4-palnikowa |
| ZK | - proj. kurek gazowy kołnierzowy - montaż pod pionem gazowym |
| W | - istniejąca kratka wentylacyjna wywiewna pod stropem |
| RO$ ø | - tuleja ochronna - średnica 2 dymensje większa niż średnica rury przewodowej |
| GA | - proj. gazomierz miechowy G-4 rozstaw: 130mm na konsoli gazowej 130mm |

| | | |
|---|---|---|
| **JEDNOSTKA PROJEKTOWA:** | Inżynieria Sanitarna Piotr Miłejszo<br>ul. 3-go Maja 37/48, 76-200 Słupsk<br>NIP:839-295-06-04<br>Tel.697-262-343 e-mail:p.milejszo@wp.pl | |
| **TEMAT:** | REMONT WEWNĘTRZNEJ INSTALACJI GAZOWEJ W BUDYNKU WIELORODZINNYM | FAZA<br>PAB |
| **INWESTOR:** | SM "Kolejarz", ul. Br. Gierymskich 1, 76-200 Słupsk | |
| **ADRES:** | **ul. Bat. Chłopskich 4, dz. nr 864/1, obręb 10, Słupsk, identyfikator działki: 226301_1.0010.864/1** | |
| **TYTUŁ RYS.:** | Rzut kondygnacji powtarzalnej parter-3 piętro. Wewnętrzna instalacja gazowa | GRUDZIEŃ 2025<br>SKALA 1:100<br>**S2** |
| **PROJEKTOWAŁ:** | mgr inż. Piotr Miłejszo<br>Uprawnienia projektowe w specjalności instalacyjno-inżynieryjnej branży sanitarnej upr. nr POM/0284/PWBS/16 | PODPIS |
| | | NR STRONY |